

HBRC

المركز القومي لبحوث الإسكان والبناء  
Housing & Building National Research Center  
Since 1964




28 B 42

1970 12 7190



- الإسكان و البناء

D.1D4.;D.1D5.;D.1D6.;

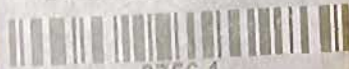


8756.1

وزارة الشؤون البلدية والقروية المركزية  
تخطيط الخدمات العامة - الإسكان

رقم

V V

1970 12 7190

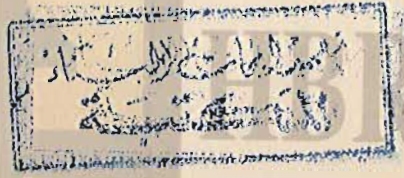


المركز القومي لبحوث الإسكان والبناء  
Housing & Building National Research Center  
Since 1954

↓


D .

1 D 4

12/1970

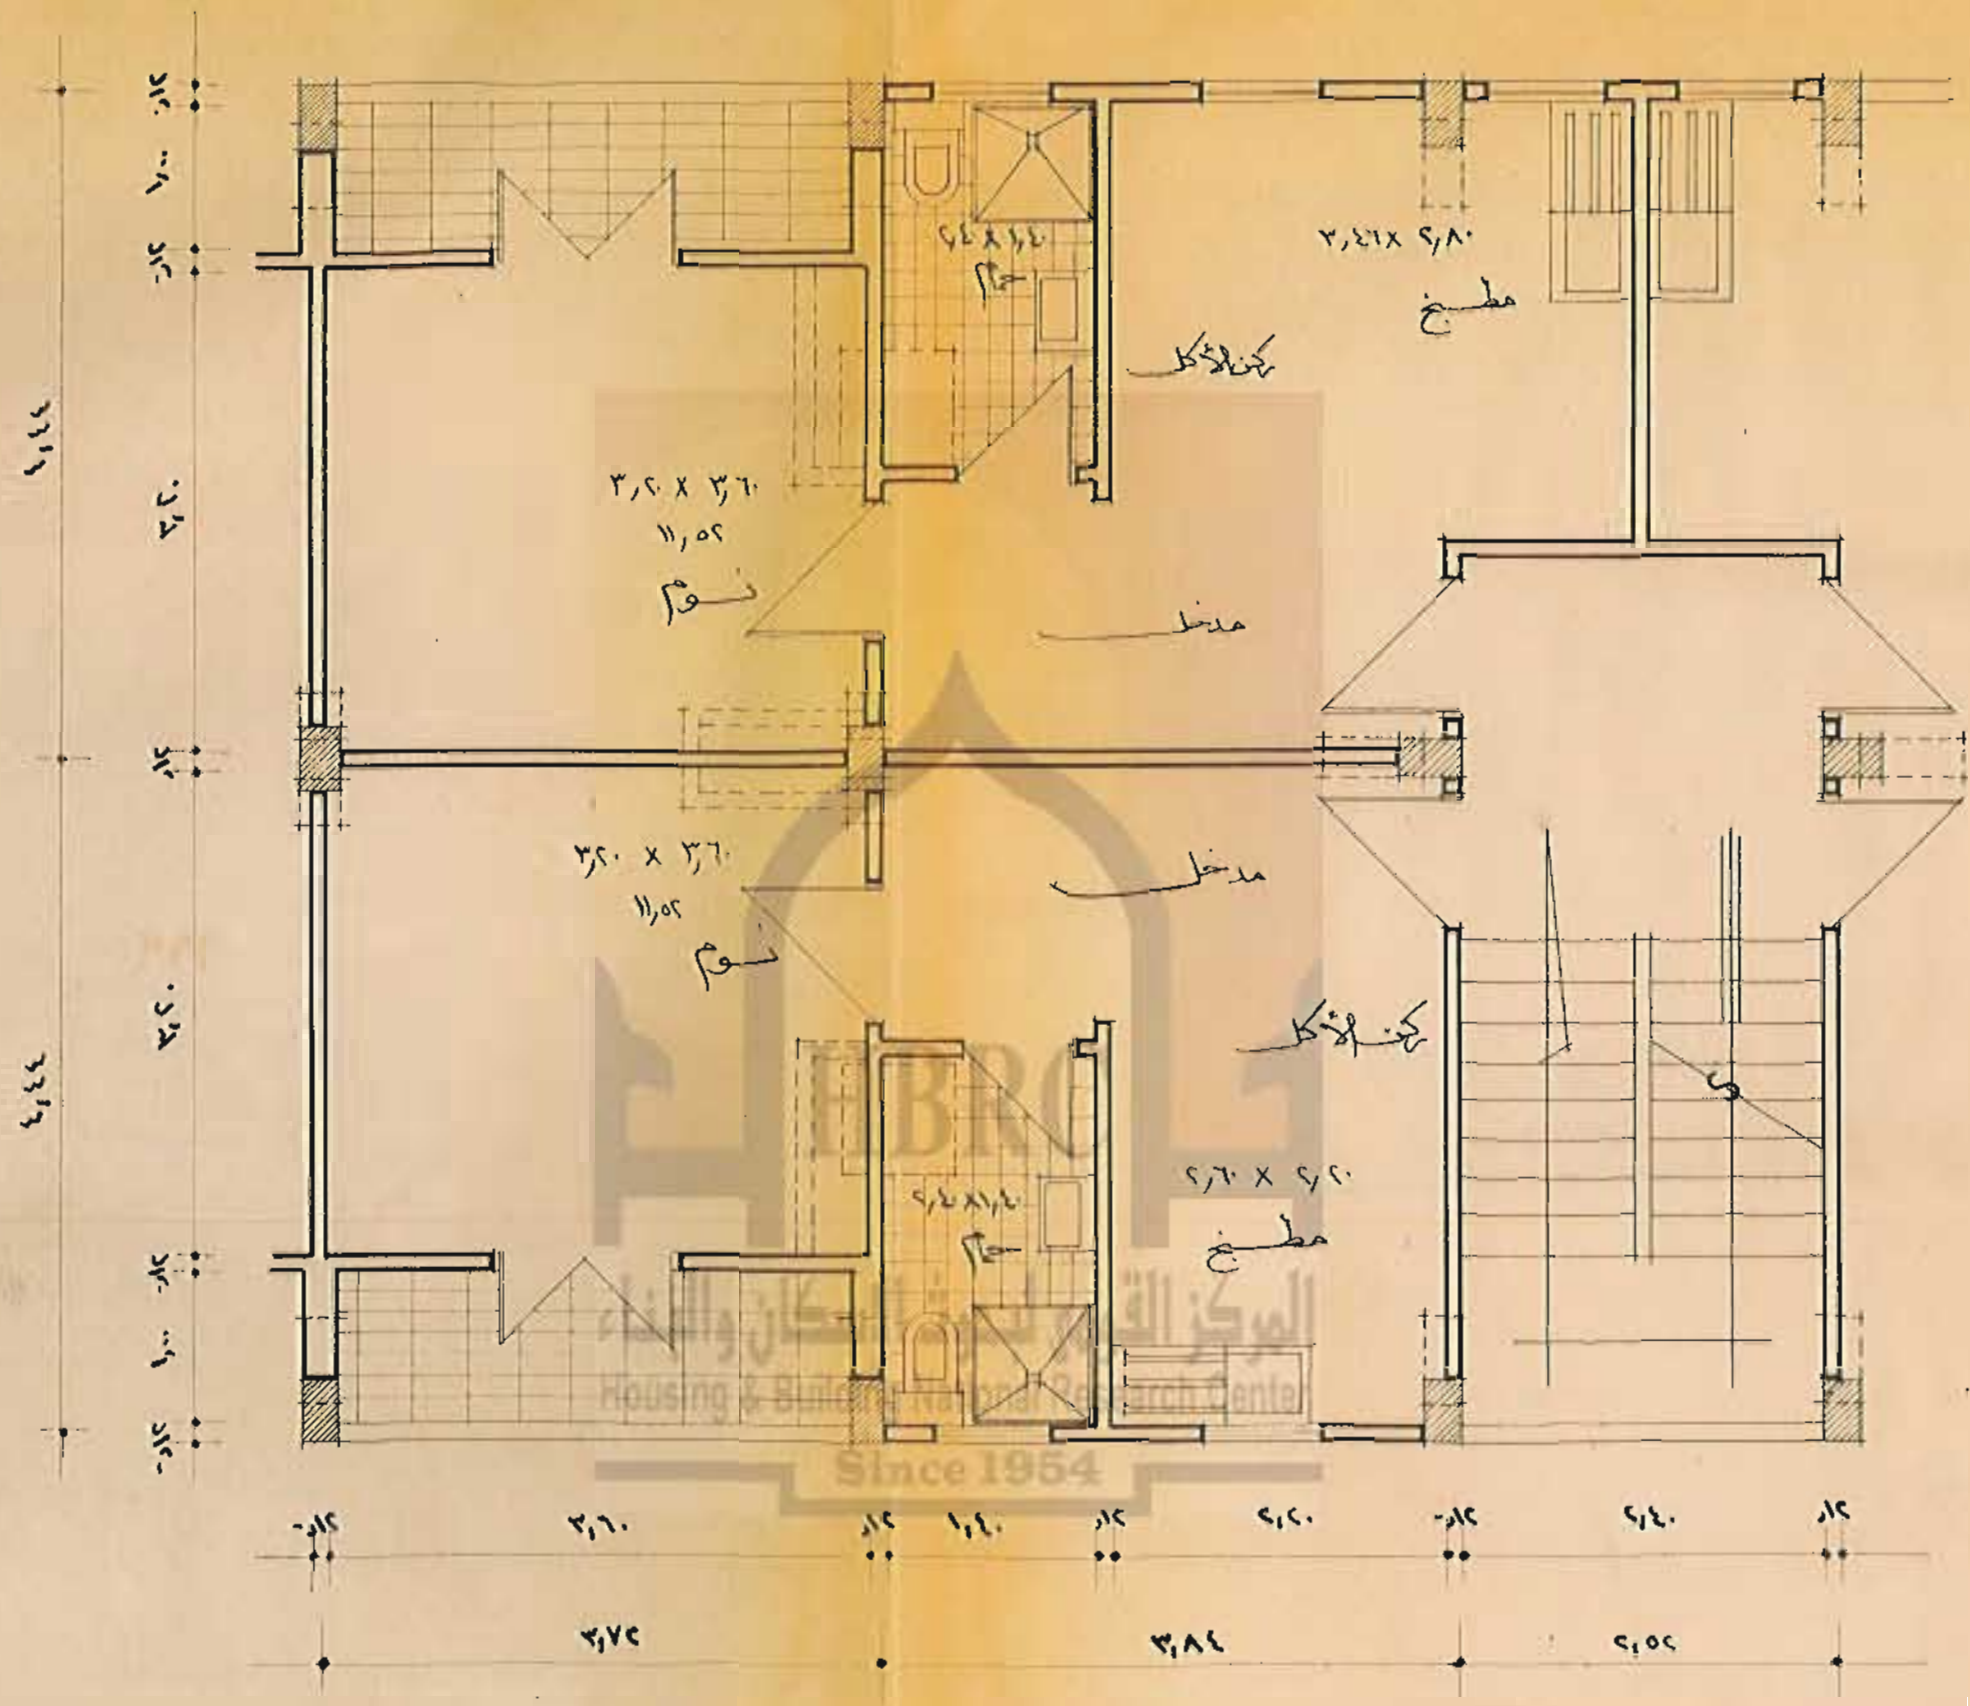

رقم النموذج ١.١	المساحات بالمتر المربع							لعائلة مكونة من	وحدة سكنية مكونة من غرفة واحدة ومدرج	وزارة الشؤون البلدية والصحية المركزية تخطيط الخدمات العامة
	غرفة واحدة	المدرج	الصالة	الحوائط	المطبخ	الحمام	المرحاضة			

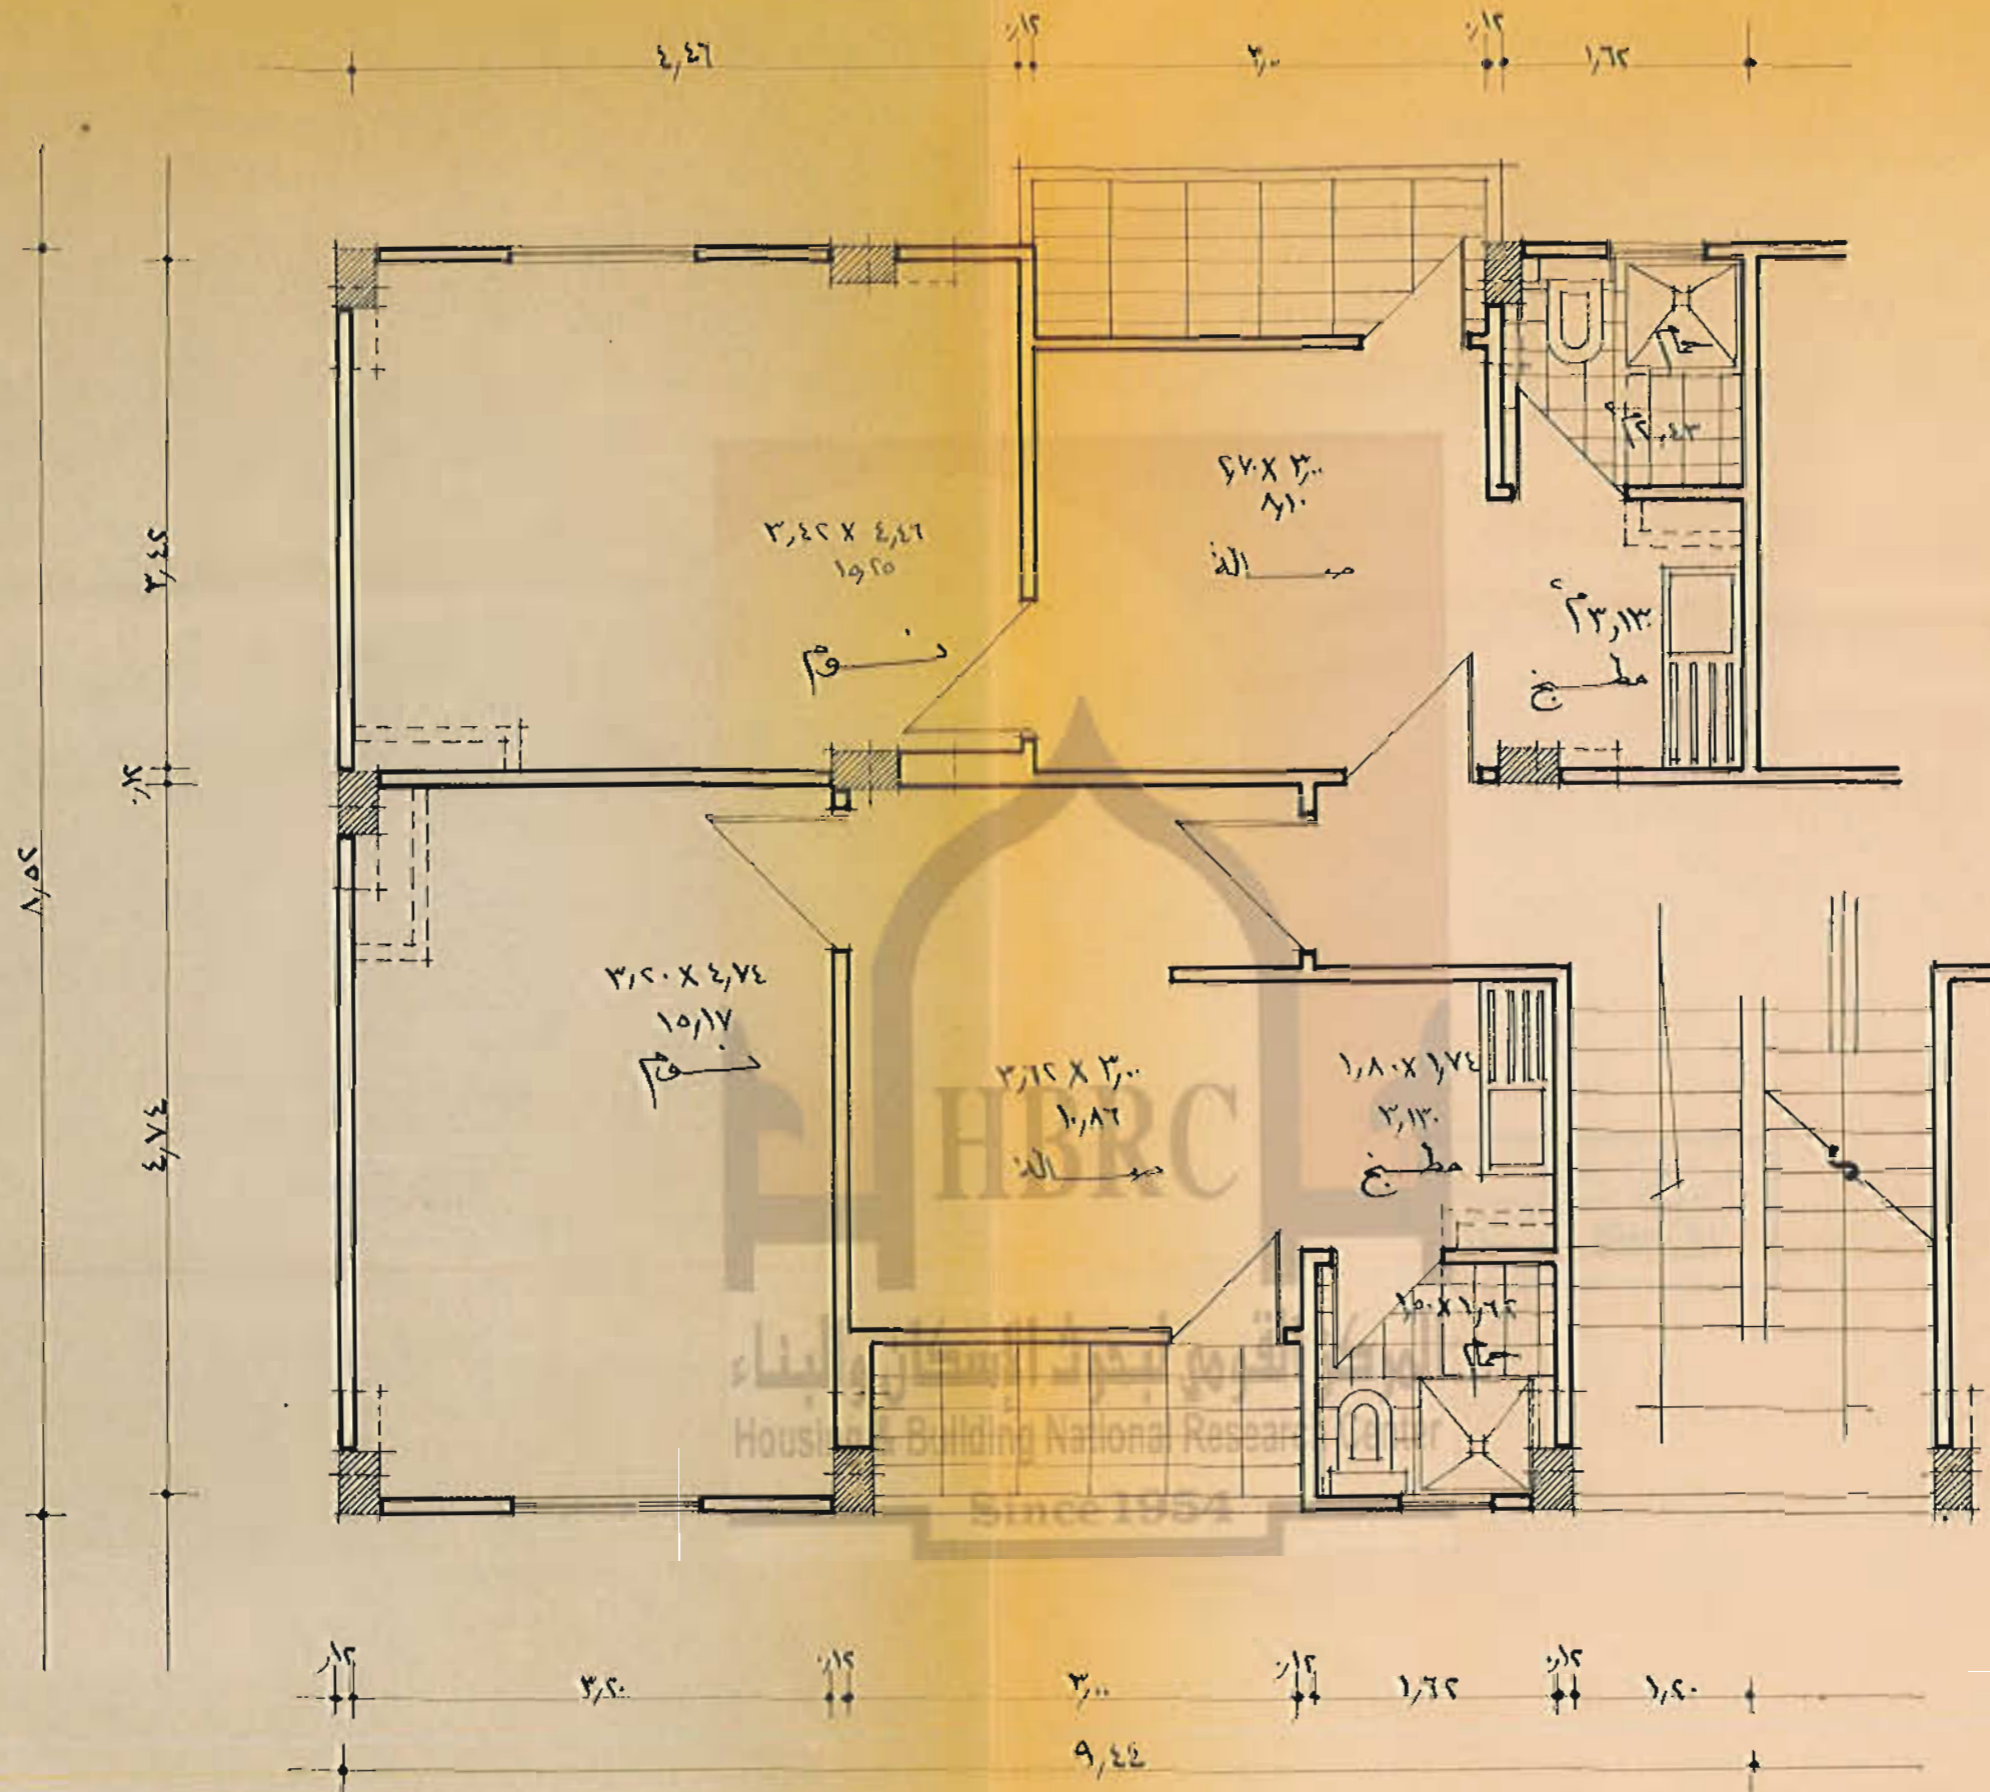

رقم النموذج ١	المساحات بالمترا المربع							لغاتة مكونة من	وحدة سكنية مكونة من	وزارة الشؤون البلدية والقروية المركزية تخطيط الخدمات العامة
	مساحة المساحة	تصميم الشقة من السلم	اشرفات	المطابخ	الحمام	الطبخي	الطوائف			